

טל נבות

ארכיטקטורה

רח' קהילת סלוניקי 7
תל-אביב 69513
טלפון 072.2507557
פקס 072.2507558
TAL@TALNAVOT.CO.IL

WWW.TALNAVOT.CO.IL

אין לבצע ללא קבלת היתר בנייה
מהרשות המוסמכת

המבצע אחראי לבידוק התכנון והתאמתו בשטח
על המבצע לבקר את כל המידות ועל כל טעות
או אי התאמה עליו להודיע למתכנן

תפוצה

תאריך	חומר	מספר	תיאור
	פירוט		
	בטיחות		
	חיצונית		
	תעליות		
	חשמל		
	אינס		
	קונס		
	קבלן		
	מפקח		
	חומר		
	שטח		
	קונס		
	קבלן		
	מפקח		
	חומר		
	שטח		
טל נבות

ארכיטקטורה

רח' קהילת סלוניקי 7
תל-אביב 69513
טלפון 072.2507557
פקס 072.2507558
TAL@TALNAVOT.CO.IL

WWW.TALNAVOT.CO.IL

אין לבצע ללא קבלת היתר בנייה
מהרשות המוסמכת

המבצע אחראי לבדיקת התכנית והתאמתן בשטח
על המבצע לבקר את כל המידות ועל כל טעות
או אי התאמה עליו להודיע למתכנן

תפוצה

תאריך	חם	מפיק	קבלן	איוס	תעמול	תעמול	מחוג	בטוחות	פיתוח
30.8.12	X	X	X	X	X	X	X	X	X

שניים	מספר	תאריך	תאור
2	2	30.8.12	עדכון תקרה מיזוג

שניים	מספר	תאריך	תאור
2	2	30.8.12	עדכון תקרה מיזוג

הערות

שם פרוייקט

הירקון 90 א
קומה 5+6 דירה 6

שם הגליון


חתכים

סטטוס פרוייקט


לביצוע

תאריך 11/9/12


קנ"מ As indicated

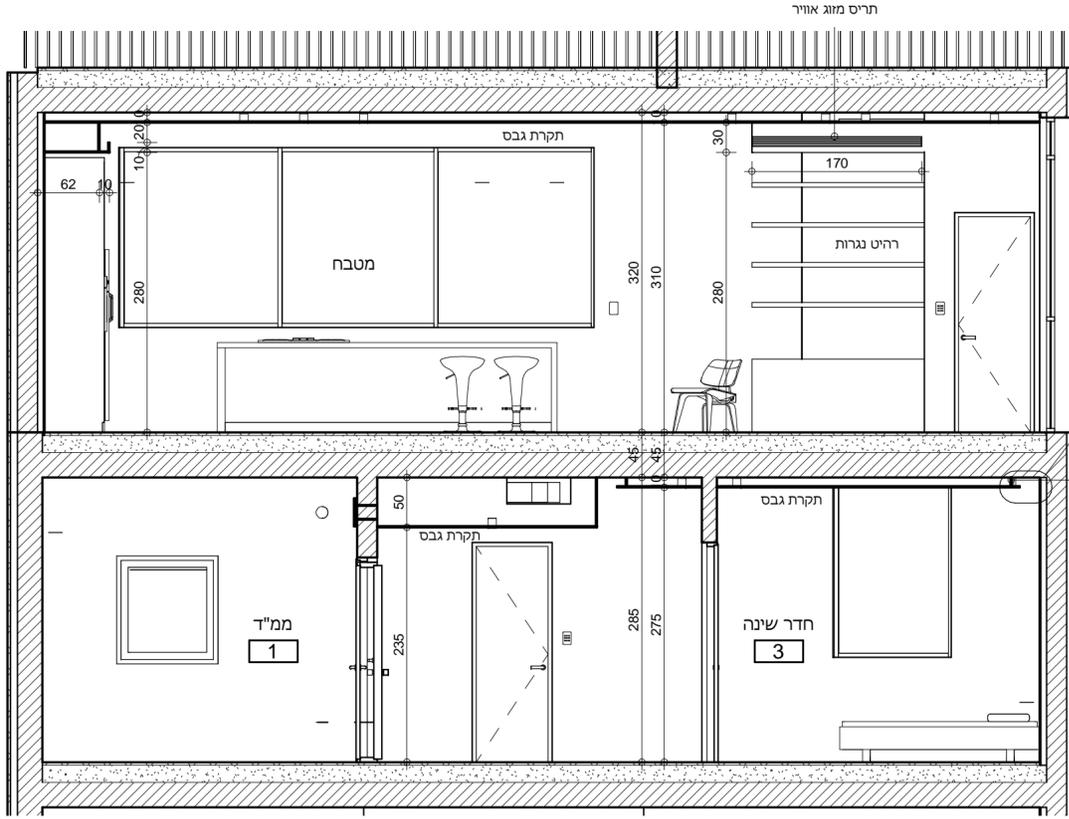


1 חתך
1 : 50

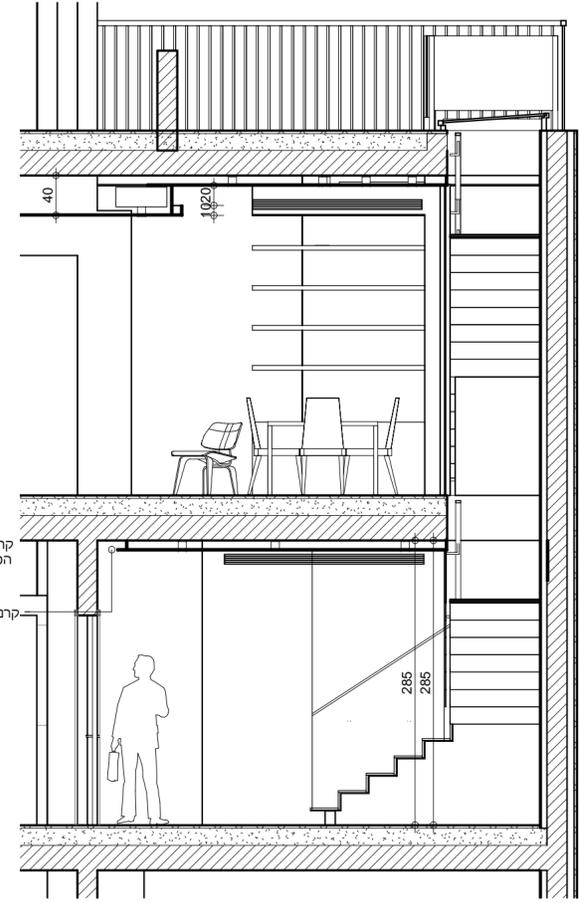

3 חתך
1 : 50

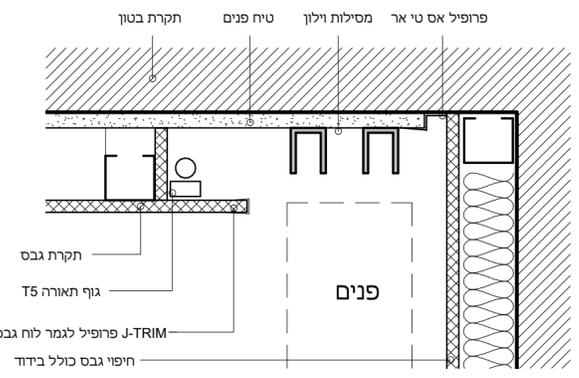

פרט
5
1 : 5

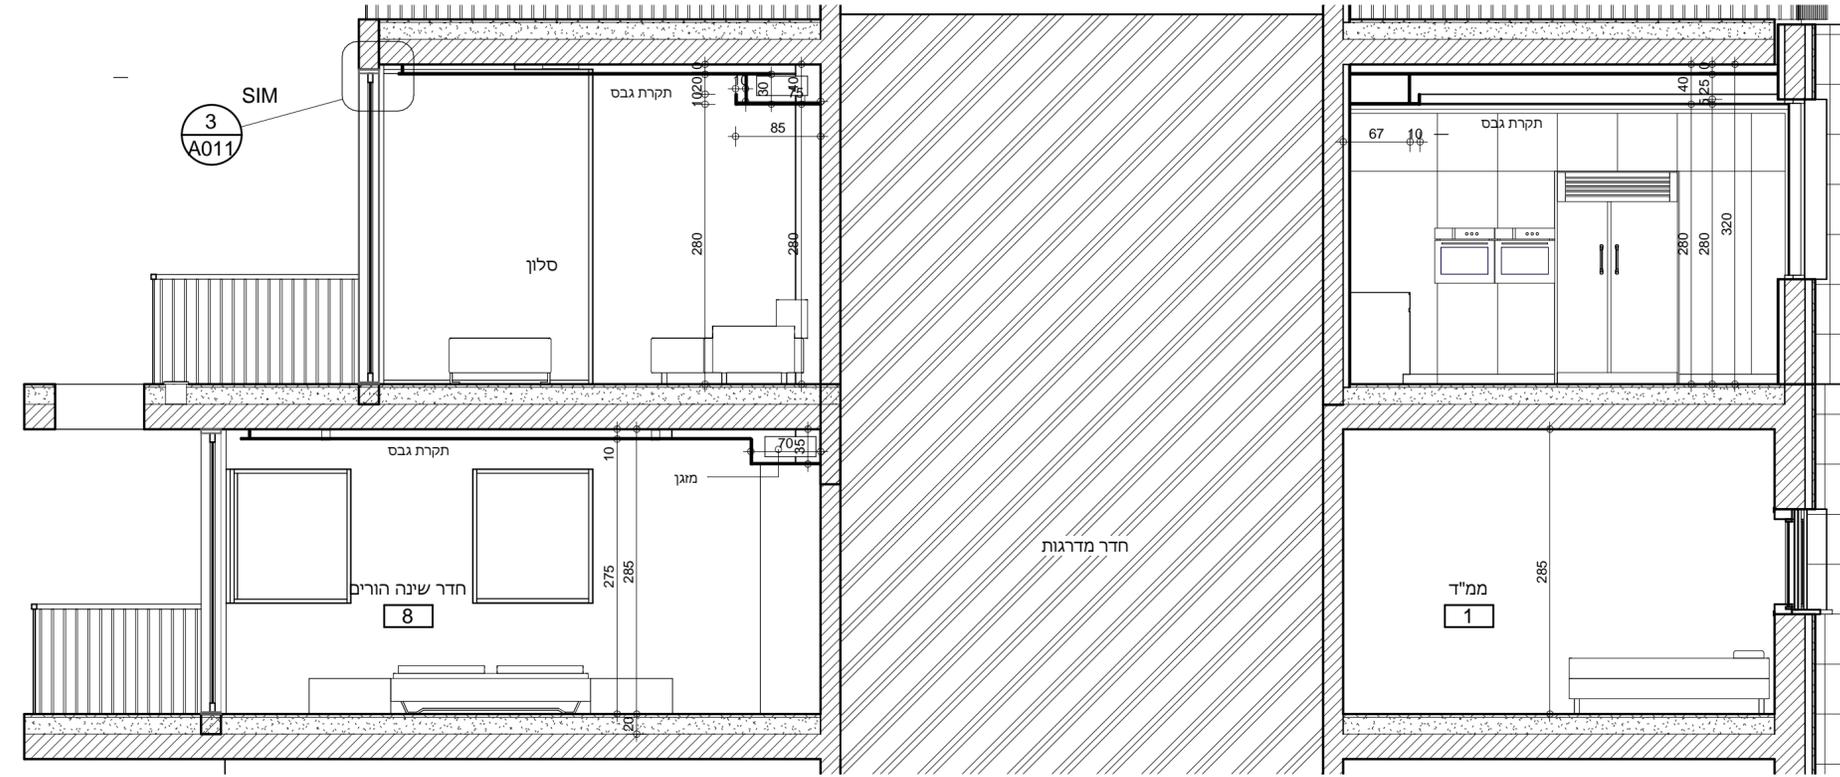

4 חתך
1 : 50

A012

טל נבות

אדריכלות

רח' קהילת סלונקי 7
 תל-אביב 69513
 טלפון 072.2507557
 פקס 072.2507558
TAL@TALNAVOT.CO.IL
WWW.TALNAVOT.CO.IL

אין לבצע ללא קבלת היתר בנייה
 מהרשות המוסמכת

המבצע אחראי לבידוק התכנית והתאמתן בשטח
 על המבצע לבקר את כל המידות ועל כל טעות
 או אי התאמה עליו להודיע למתכנן


תפוצה									
תאריך	חם	תפוקה	קבלי	קונס	אויס	השטח	תעמ"ת	מיזוג	בטיחות
30.8.12	X	X	X	X	X	X	X	X	X

שניים	
מספר	תאריך
2	עדכון תקרה מיזוג 30.8.12


הערות	

שם פרויקט	הירקון 90 א
קומה	קומה 5+6 דירה 6
שם הגליון	חתיכים
סטטוס פרויקט	לביצוע
תאריך	11/9/12
קנ"מ	1 : 50


A013

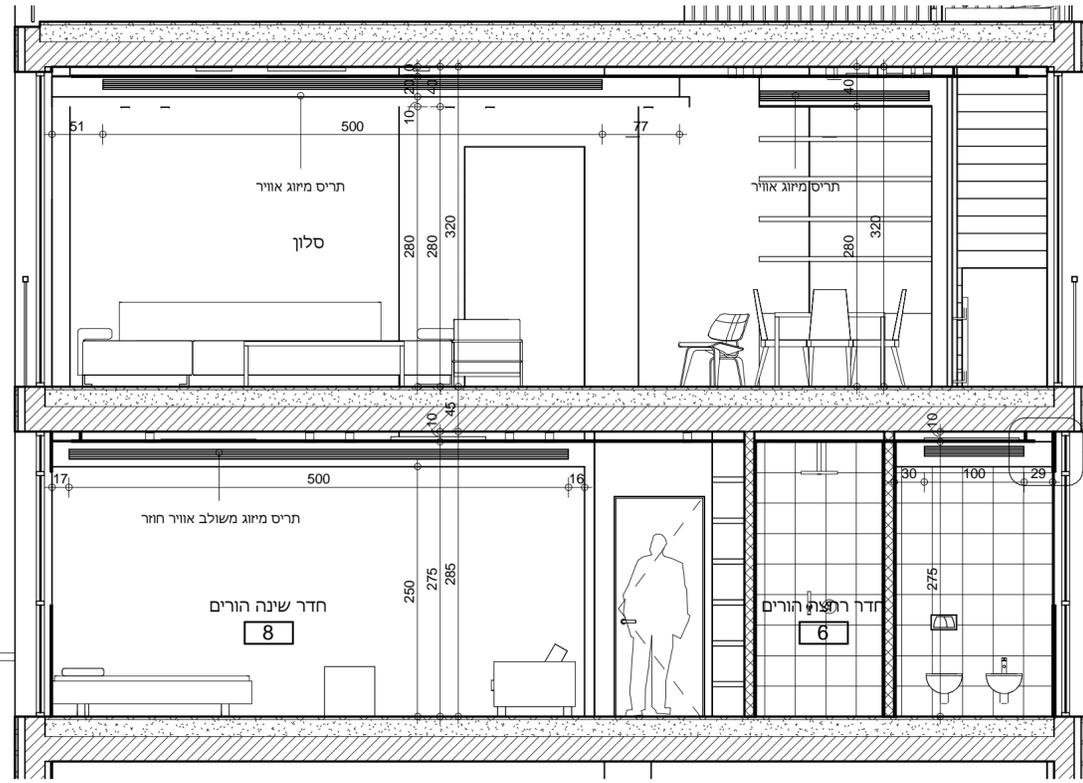

1 חתך
1 : 50

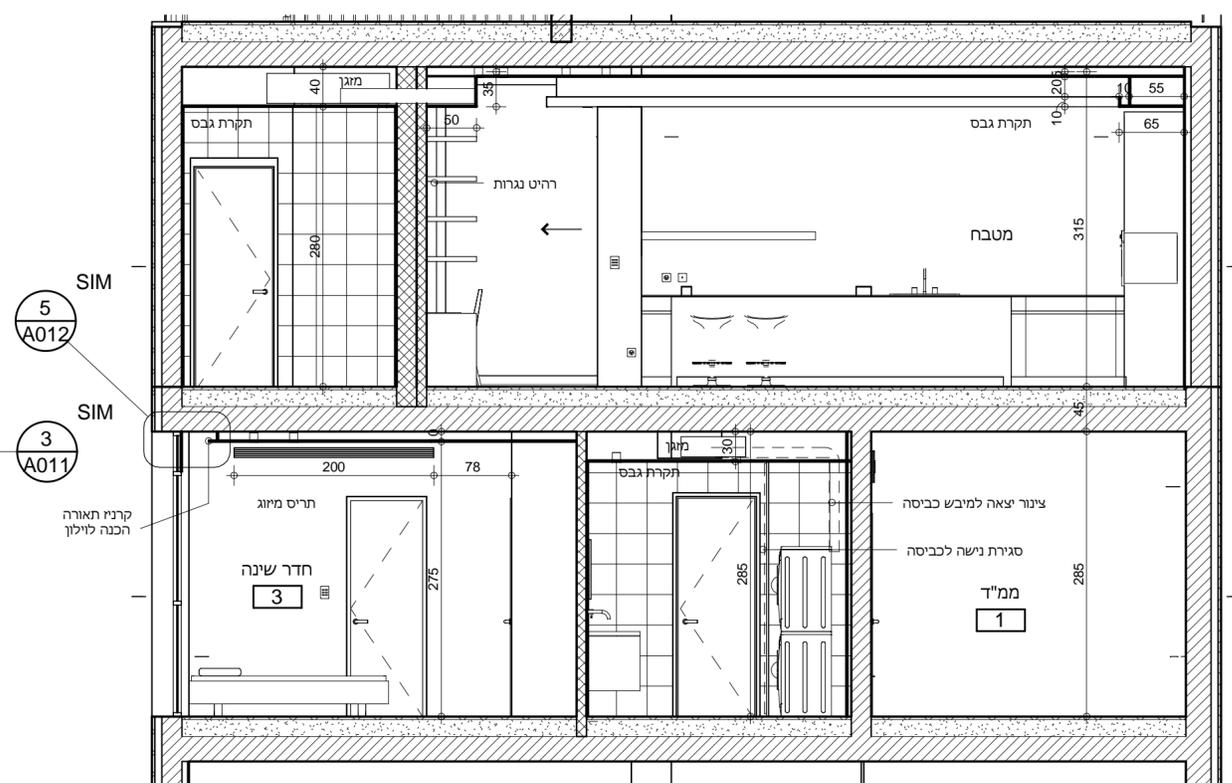

2 חתך
1 : 50

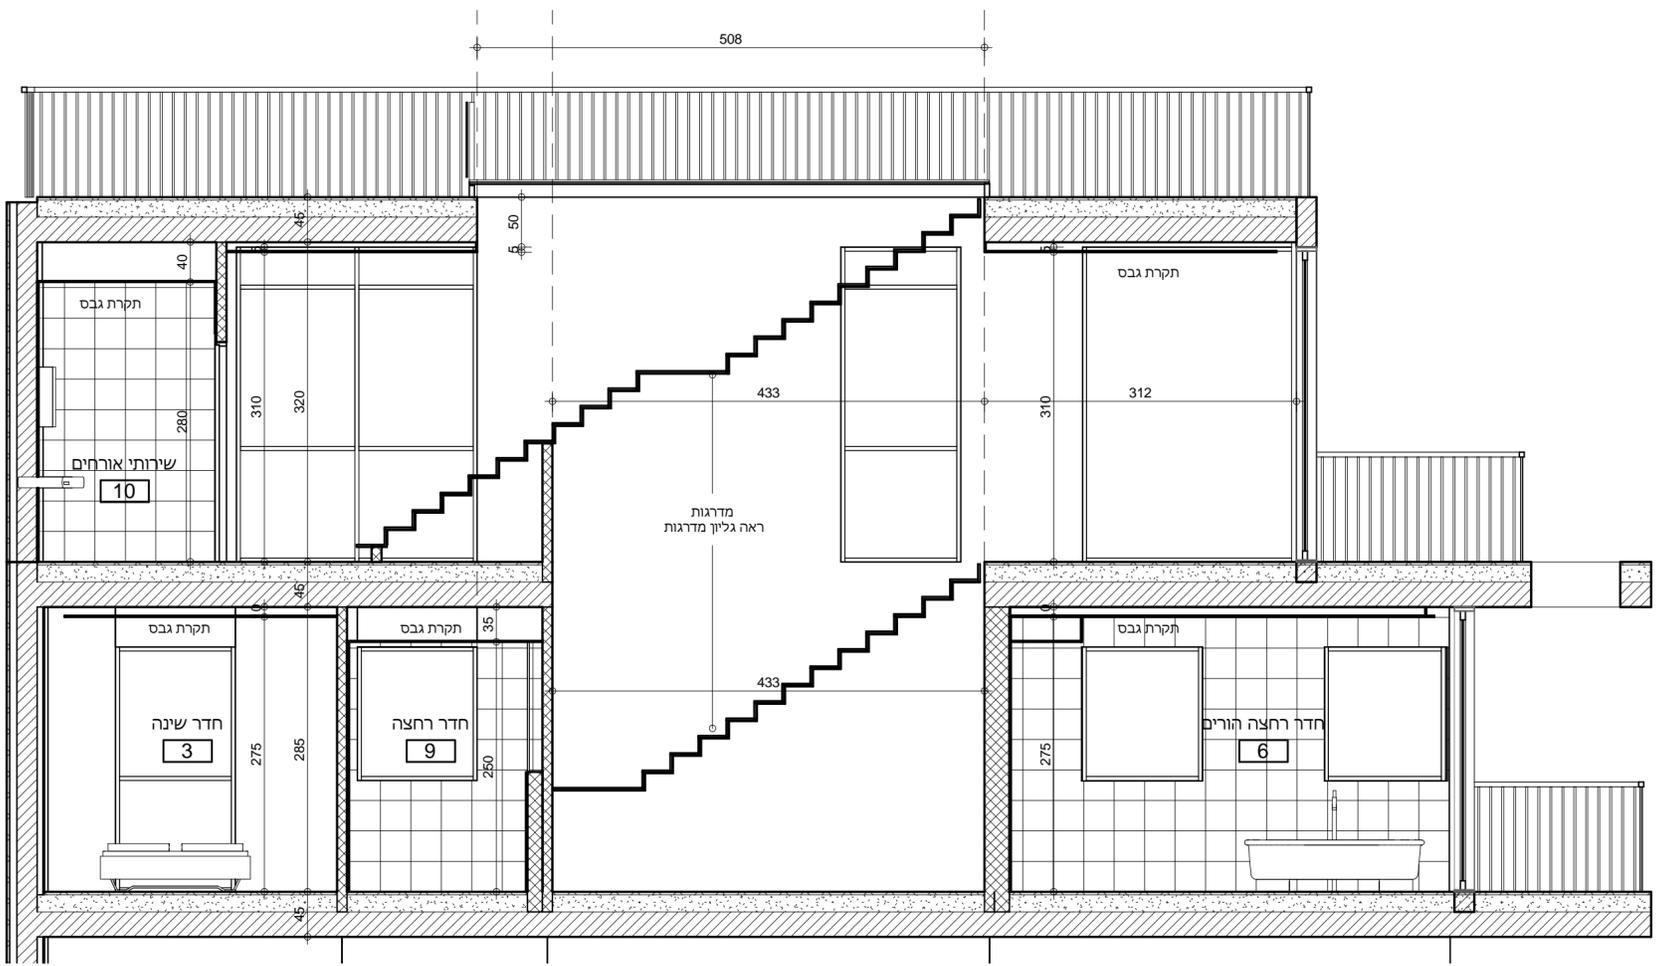

3 חתך
1 : 50

טל נבות

ארכיטקטורה

רח' קהילת סלוניקי 7
תל-אביב 69513
טלפון 072.2507557
פקס 072.2507558
TAL@TALNAVOT.CO.IL

WWW.TALNAVOT.CO.IL

אין לבצע ללא קבלת היתר בנייה
מהרשות המוסמכת

המבצע אחראי לבדיקת התכנית והתאמתן בשטח
על המבצע לבקר את כל המידות ועל כל טעות
או אי התאמה עליו להודיע למתכנן

תפוצה

תאריך	חם	מפיק	קבלן	קונס	אינס	השטח	תע"ת	מחיר	בטוחות	פירוט

שניים

מספר	תאריך	תאור

הערות

--

שם פרוייקט

הירקון 90 א
קומה 5+6 דירה 6

שם הגליון

חשמל תאורה
קומה 6


סטטוס פרוייקט

ליצוע

תאריך 11/9/12

קנ"מ 1 : 50

A015

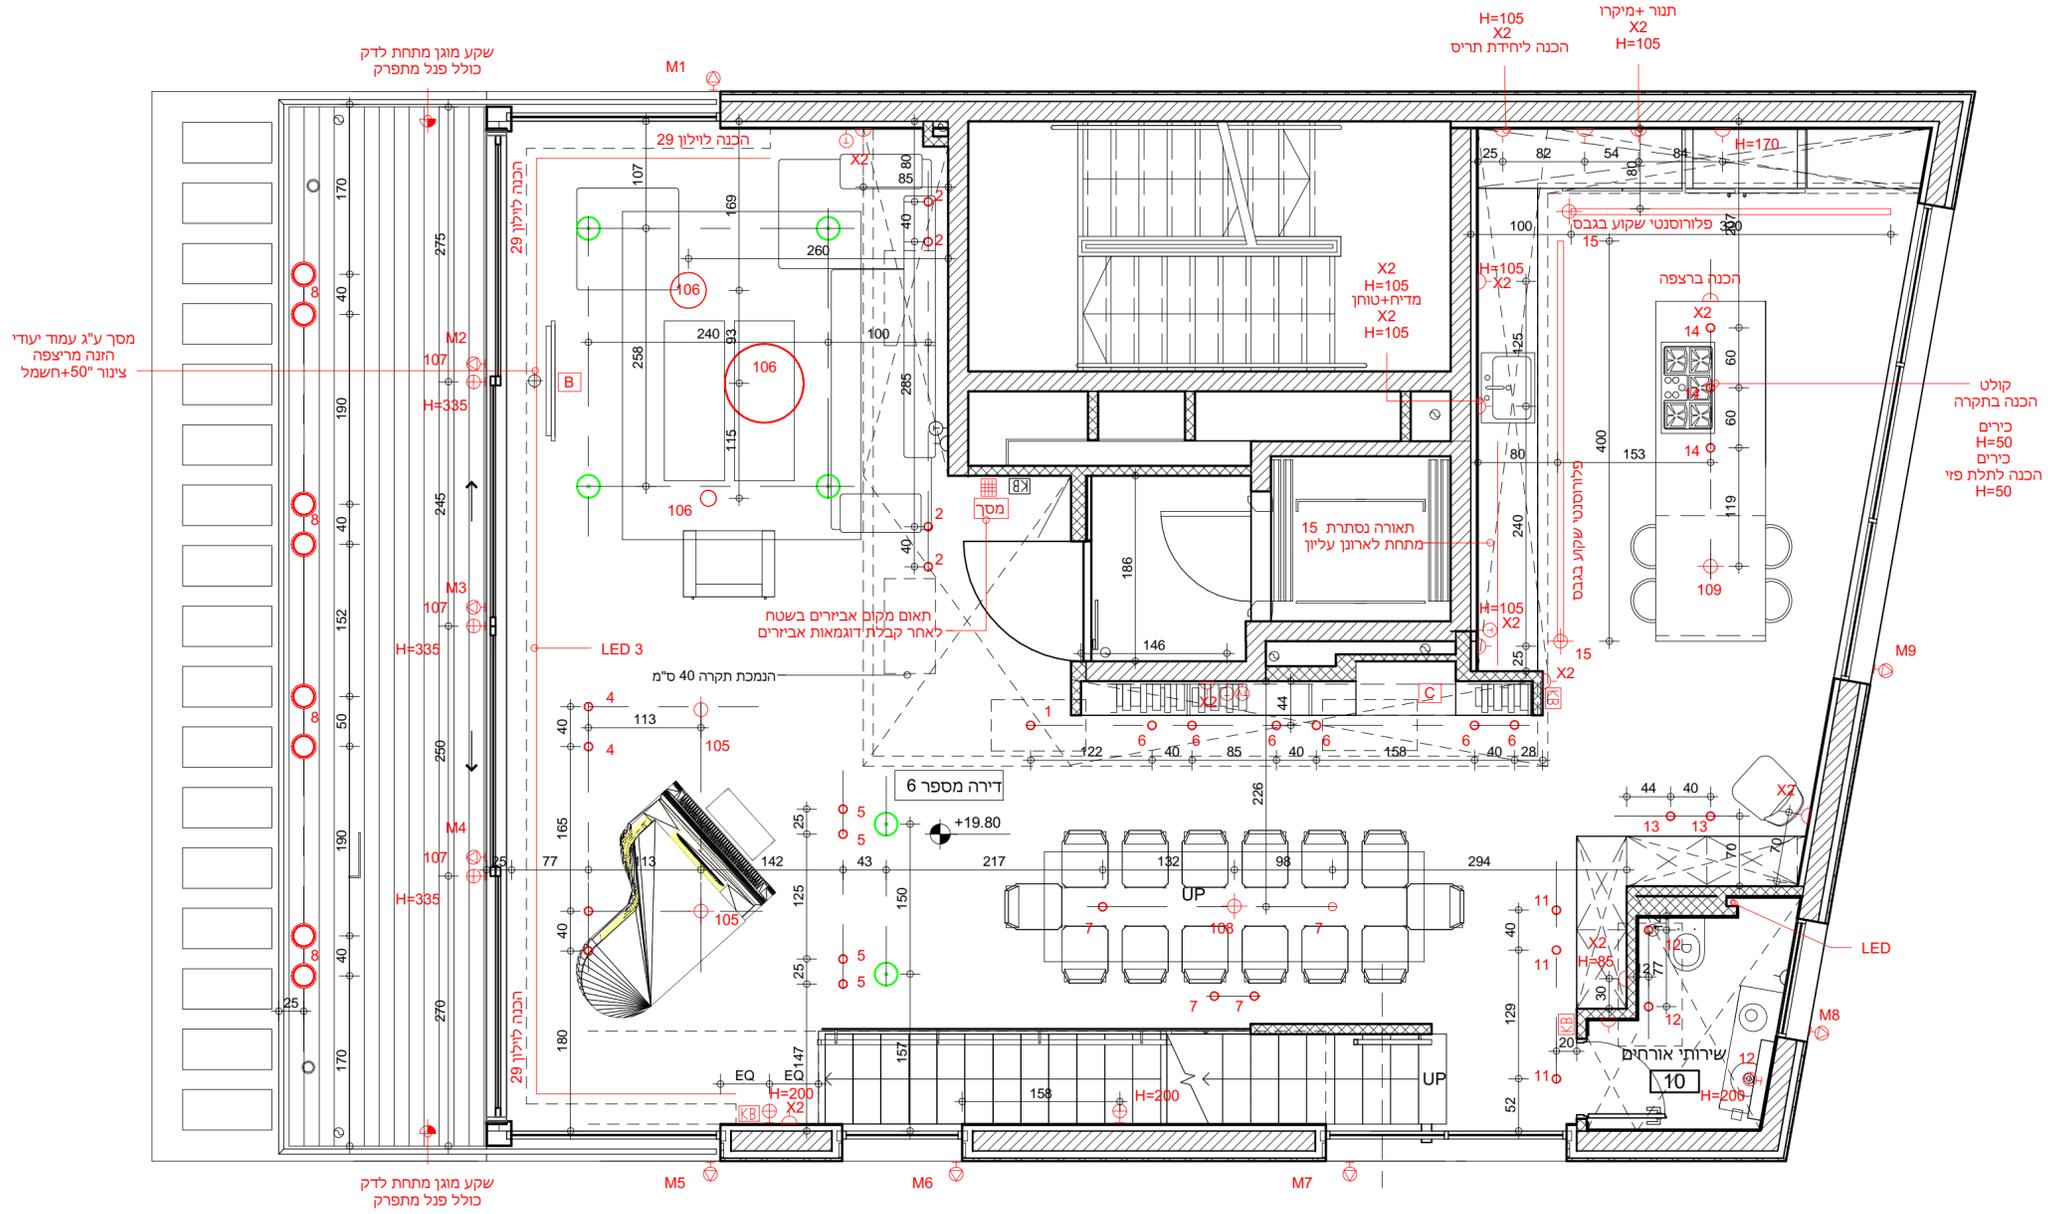

טל נבות

ארכיטקטורה

רח' קהילת סלוניקי 7
תל-אביב 69513
טלפון 072.2507557
פקס 072.2507558
TAL@TALNAVOT.CO.IL

WWW.TALNAVOT.CO.IL

אין לבצע ללא קבלת היתר בנייה
מהרשות המוסמכת

המבצע אחראי לבדיקת התכנית והתאמתן בשטח
על המבצע לבקר את כל המידות ועל כל טעות
או אי התאמה עליו להודיע למתכנן


תפוצה									
תאריך	חם	תפיקת	קבלן	קונס	אינס	השטח	תעמילת	מיזוג	בטיחות
30.8.12	X	X	X	X	X	X	X	X	X

שניים		
מספר	תאריך	תאור
2	30.8.12	עדכון תקרה מיזוג
3	10.9.12	עדכון מיקום יחידת מיזוג קומה 6

הערות	

שם פרוייקט	
הירקון 90 א	
קומה 5+6 דירה 6	
שם הגליון	
תוכנית תקרה	
קומה 6	
סטטוס פרוייקט	לעיון
תאריך	11/9/12
קנ"מ	1 : 50

A018

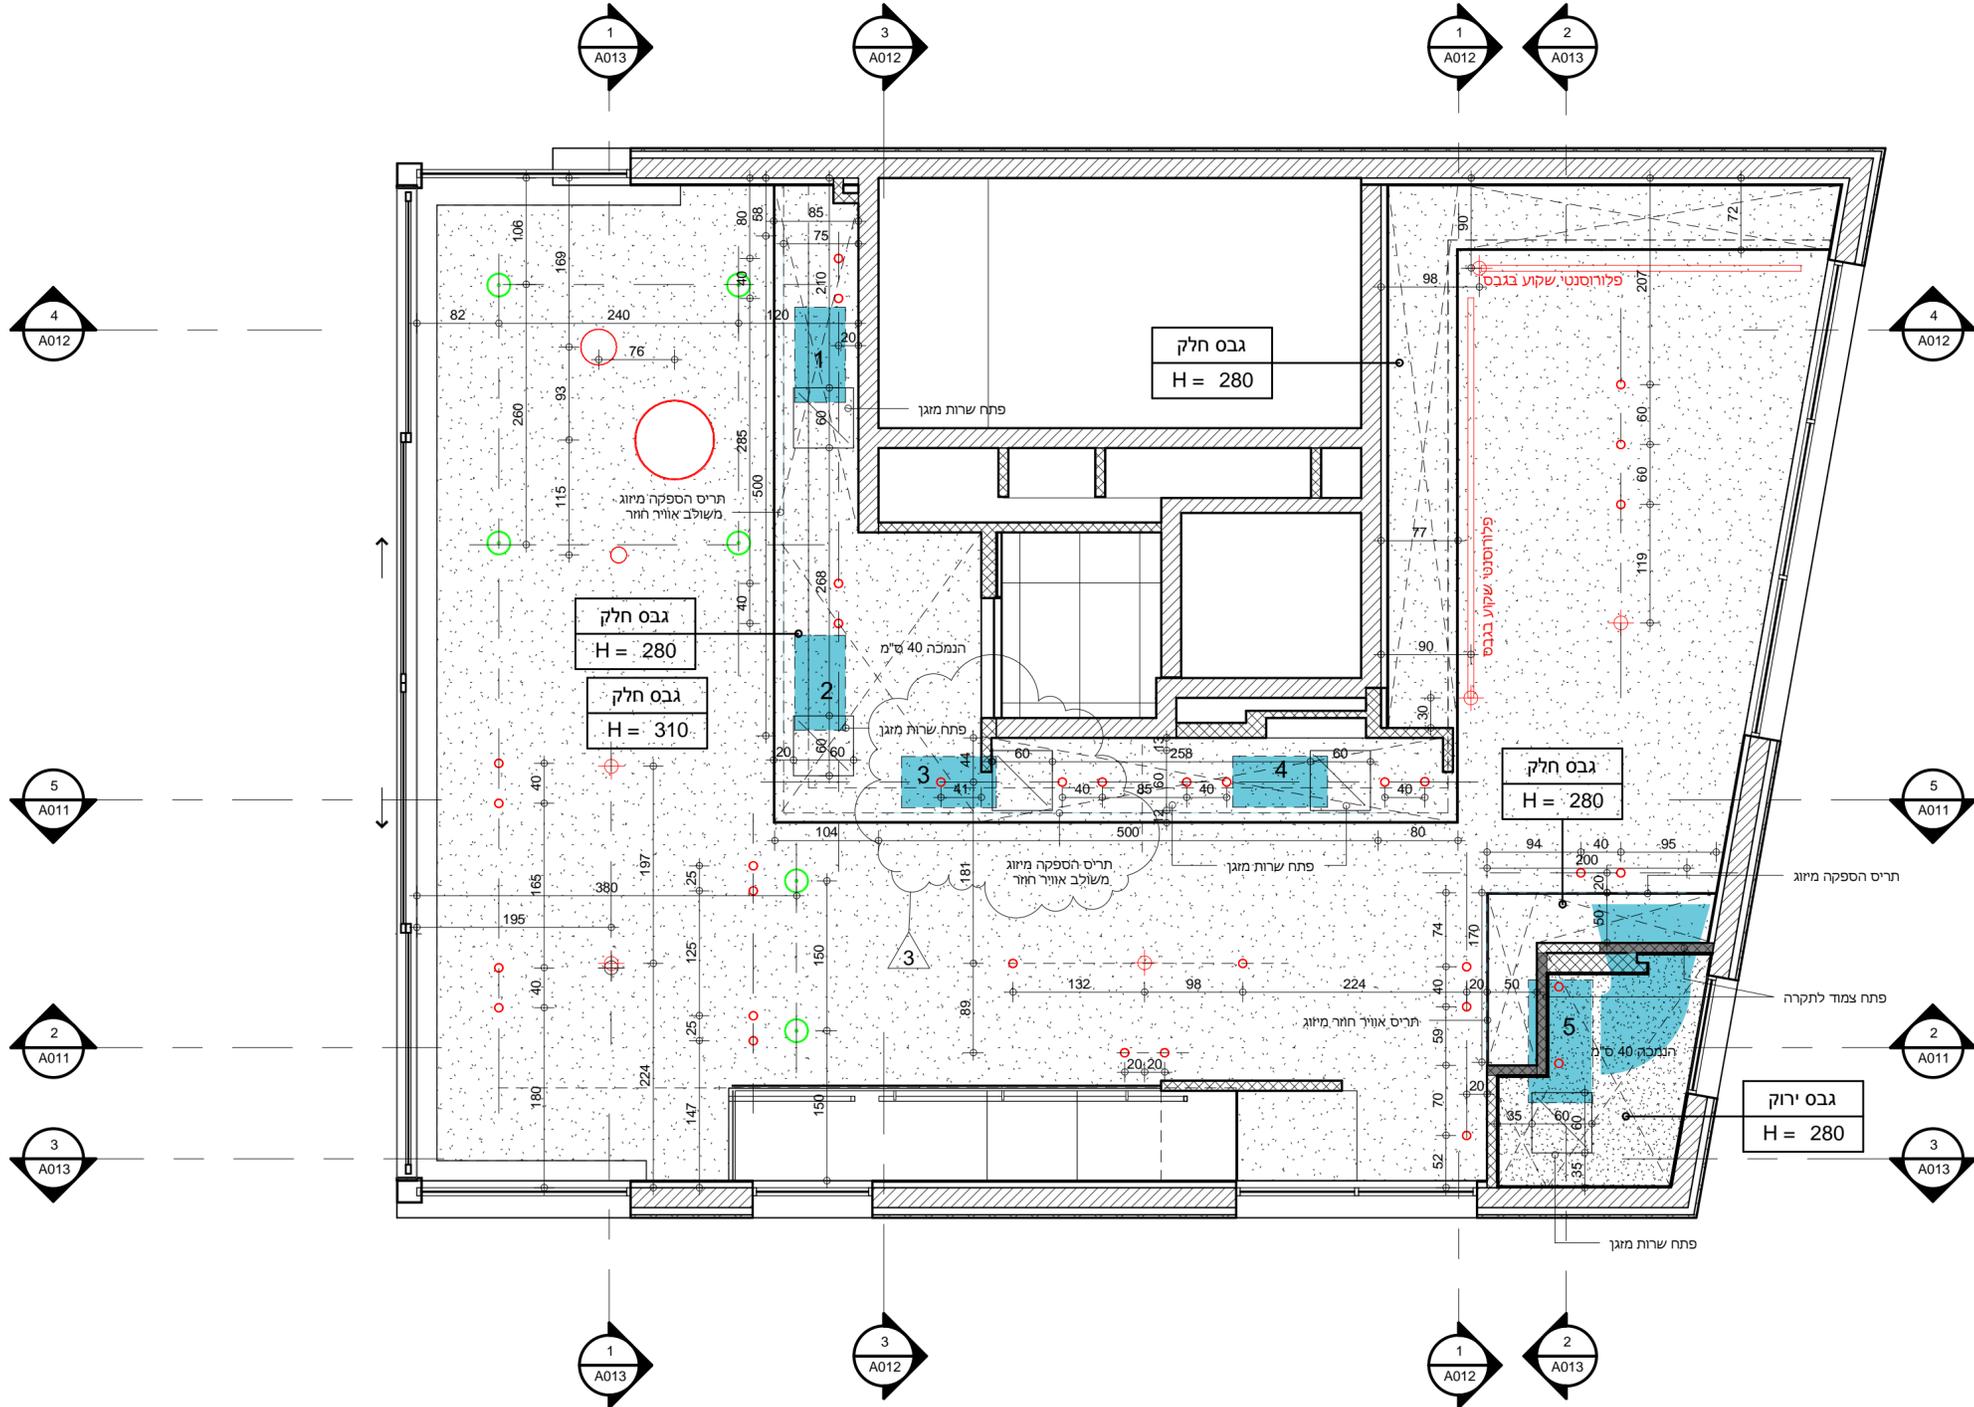

טל נבות

ארכיטקטורה

רח' קהילת סלוניקי 7
תל-אביב 69513
טלפון 072.2507557
פקס 072.2507558
TAL@TALNAVOT.CO.IL

WWW.TALNAVOT.CO.IL

אין לבצע ללא קבלת היתר בנייה
מהרשות המוסמכת

המבצע אחראי לבידוק התכנית והתאמתן בשטח
על המבצע לבקר את כל המידות ועל כל טעות
או אי התאמה עליו להודיע למתכנן

תפוצה

תאריך	חם	תפוח	קבלי	קונס	אינס	השטח	תעלית	מחוג	בטוחות	פירות
15.7.12	X	X	X	X	X	X	X	X	X	X

שניים

מספר	תאריך	תאור

הערות

--

שם פרוייקט

הירקון 90 א
קומה 5+6 דירה 6

שם הגליון

חדר רחצה הורים
מספר 6

סטטוס פרוייקט

לביצוע


תאריך

11/9/12


קנ"מ

1 : 25


A019

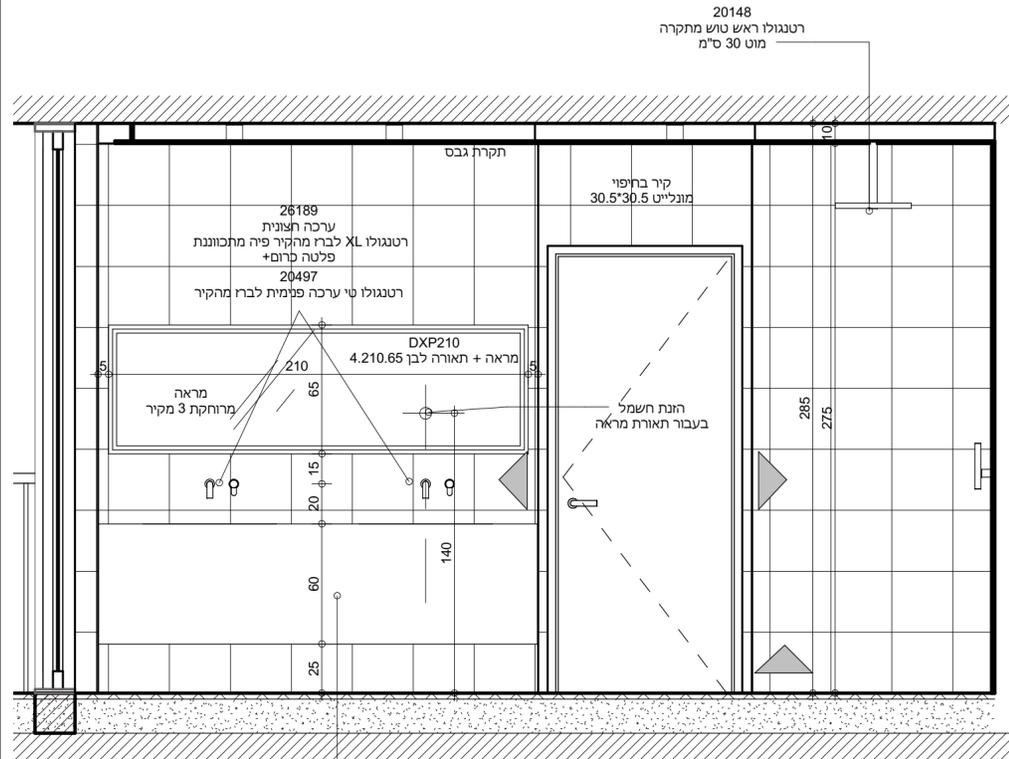


2 חזית
1 : 25

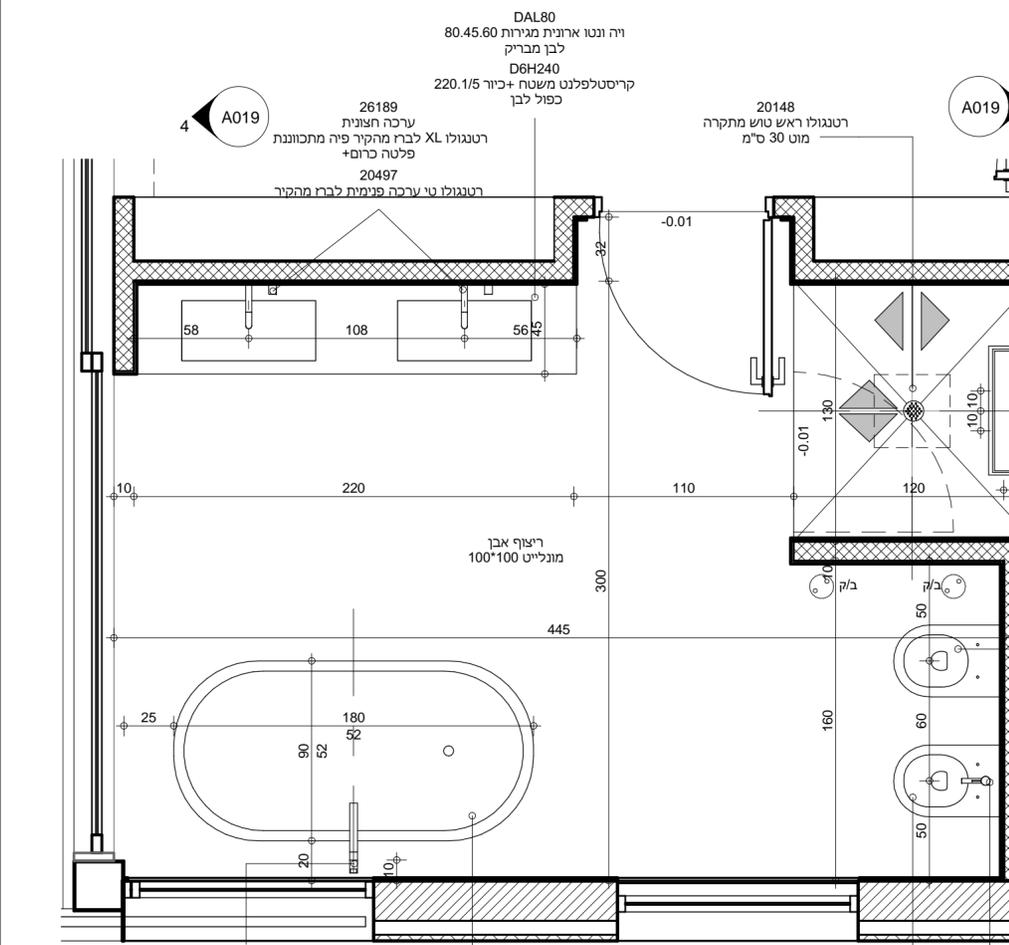


3 חזית
1 : 25

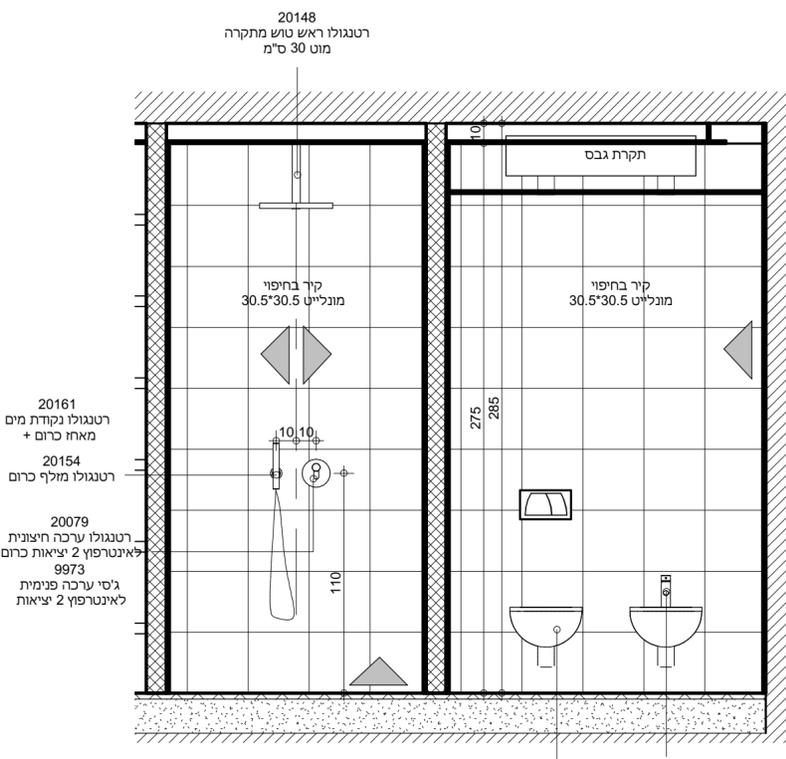


5 חזית
1 : 25

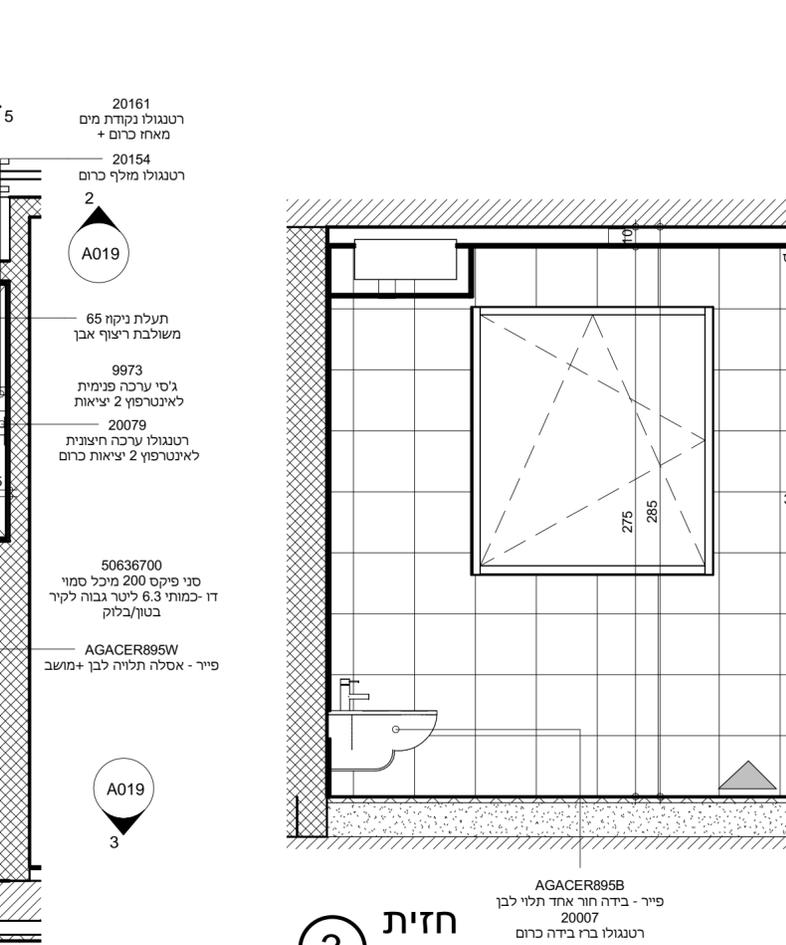

4 חזית
1 : 25

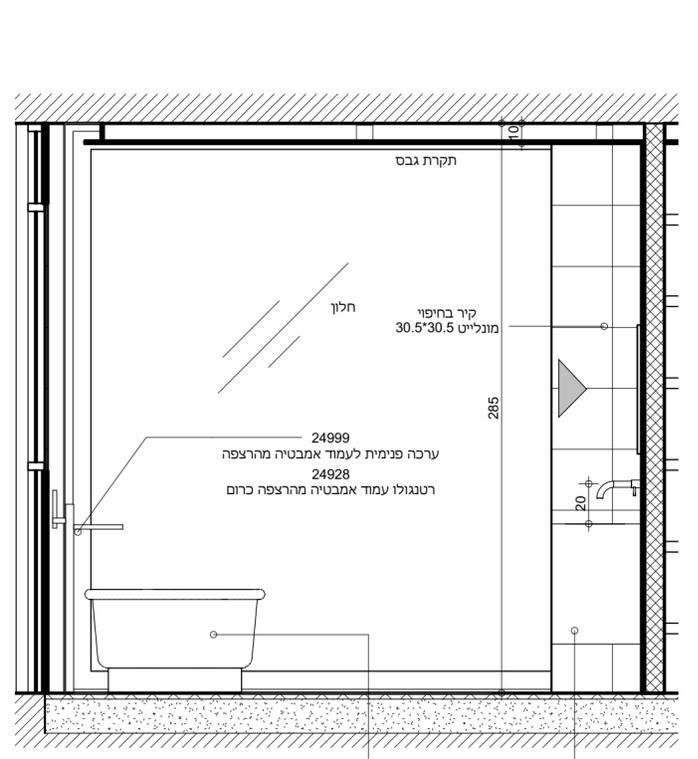

4 חזית
1 : 25

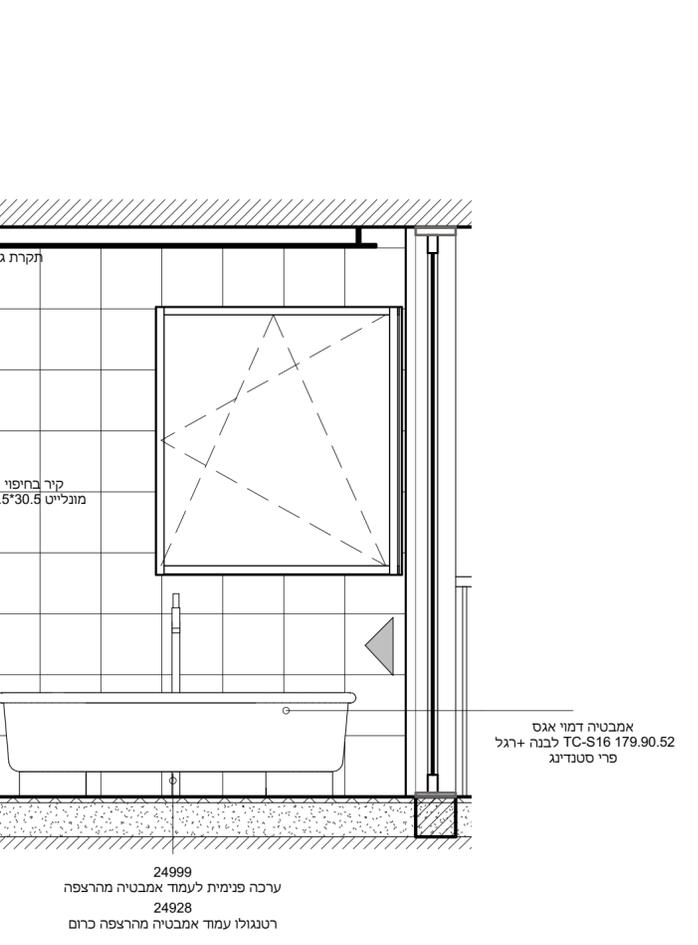

5 חזית
1 : 25

טל נבות

ארכיטקטורה

רח' קהילת סלוניקי 7
תל-אביב 69513
טלפון 072.2507557
פקס 072.2507558
TAL@TALNAVOT.CO.IL

WWW.TALNAVOT.CO.IL

אין לבצע ללא קבלת היתר בנייה
מהרשות המוסמכת

המבצע אחראי לבדיקת התכנית והתאמתן בשטח
על המבצע לבקר את כל המידות ועל כל טעות
או אי התאמה עליו להודיע למתכנן

תפוצה

תאריך	חם	תפוח	קונס	איוס	תעמית	מחום	בטוחות	פירות
15.7.12	X	X	X	X	X	X	X	X

50636700
סני פיקס 200 מיכל סמוי
דו-כמותי 6.3 ליטר גבוה לקיר
בטון/בלוק
SFERAPACK
חבילת מבצע-ספארה
אתליוה+מושב+מיכל סמוי לבן

שניים

מספר	תאריך	תאור

הערות

שם פרוייקט

הירקון 90 א
קומה 5+6 דירה 6

שם הגליון

חדר רחצה
מספר 9


סטטוס פרוייקט

ליביצוע


תאריך 11/9/12

קנ"מ 1 : 25


A020

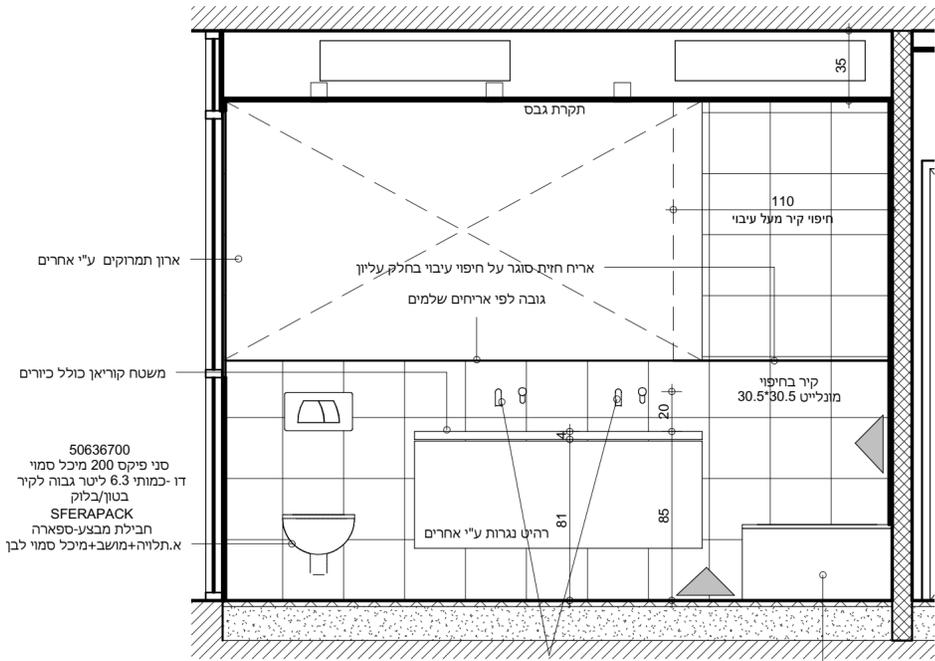



3 חזית
1 : 25

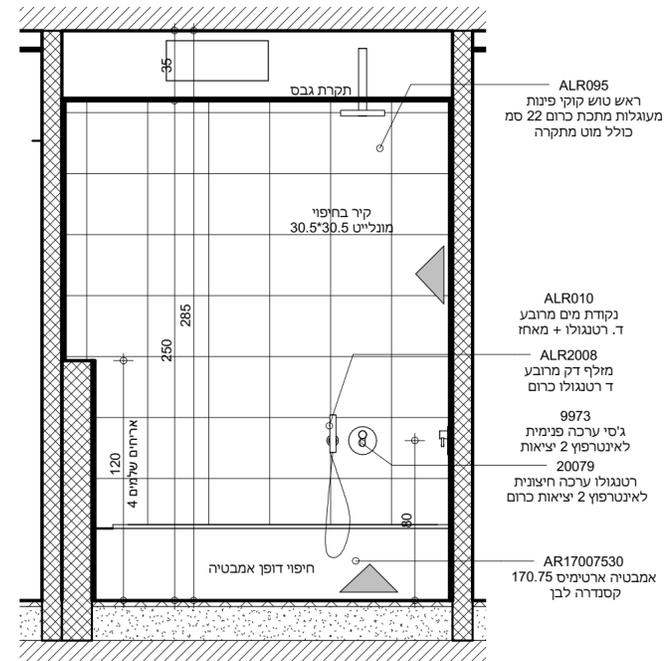

2 חזית
1 : 25

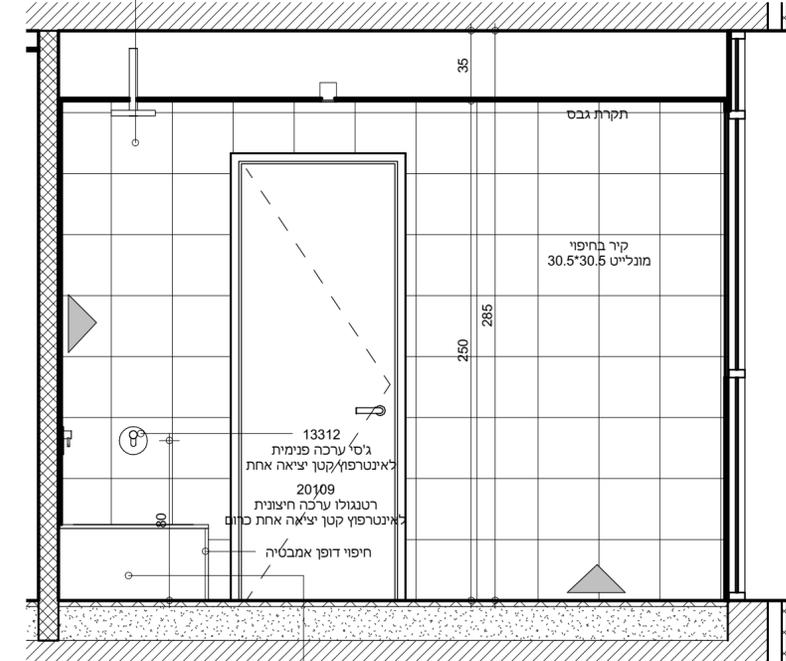

5 חזית
1 : 25

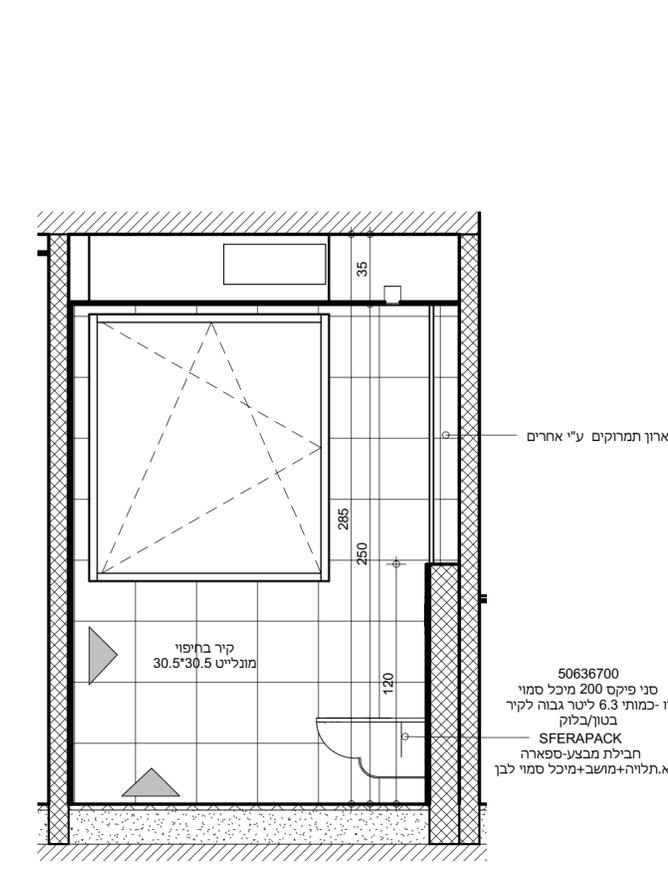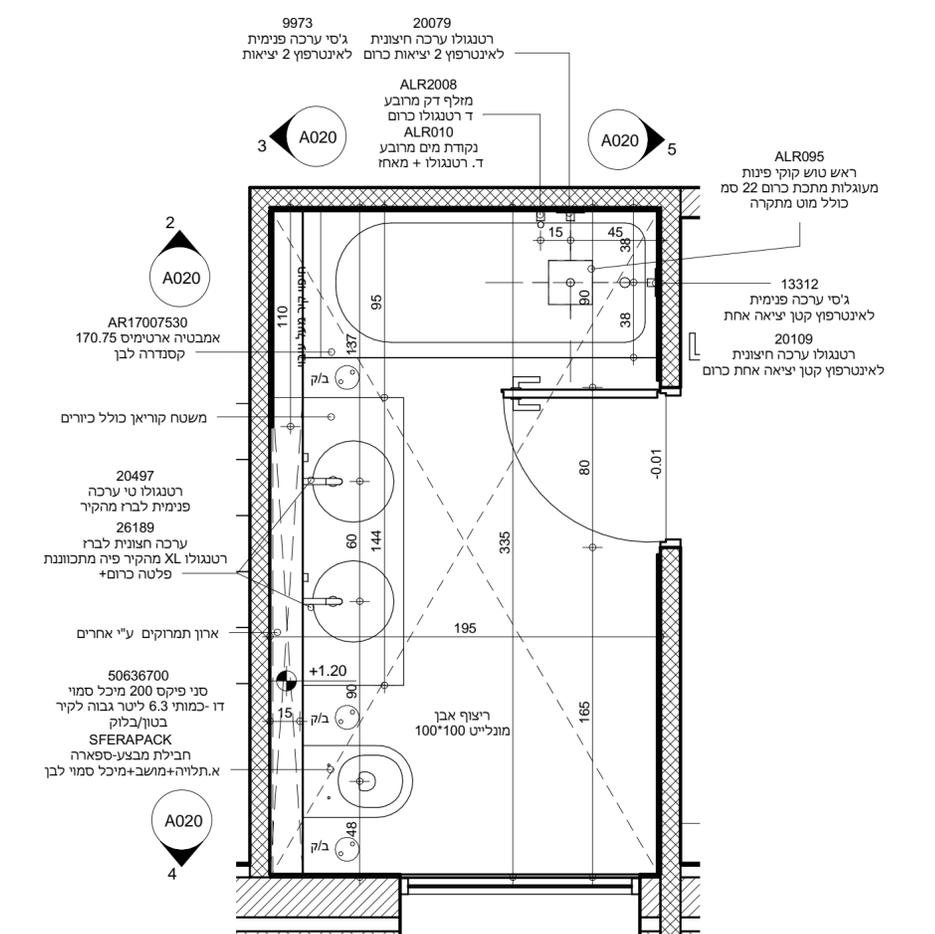

4 חזית
1 : 25

טל נבות

ארכיטקטורה

רח' קהילת סלוניקי 7
תל-אביב 69513
טלפון 072.2507557
פקס 072.2507558
TAL@TALNAVOT.CO.IL
WWW.TALNAVOT.CO.IL

אין לבצע ללא קבלת היתר בנייה
מהרשות המוסמכת

המבצע אחראי לבדיקת התכנית והתאמתן בשטח
על המבצע לבקר את כל המידות ועל כל טעות
או אי התאמה עליו להודיע למתכנן

תפוצה


פריט	תאריך	חם	תפיקה	קבלי	קונס	אינס	השמל	תעליות	מחוג	בטיחות
	15.7.12	X	X	X	X	X	X	X	X	X

שניים	מספר	תאריך	תאור

הערות

שם פרוייקט
הירקון 90 א
קומה 5+6 דירה 6
שם הגליון
חדר רחצה
מספר 2
סטטוס פרוייקט
ליביצוע
תאריך 11/9/12
קנ"מ 1 : 25



A021

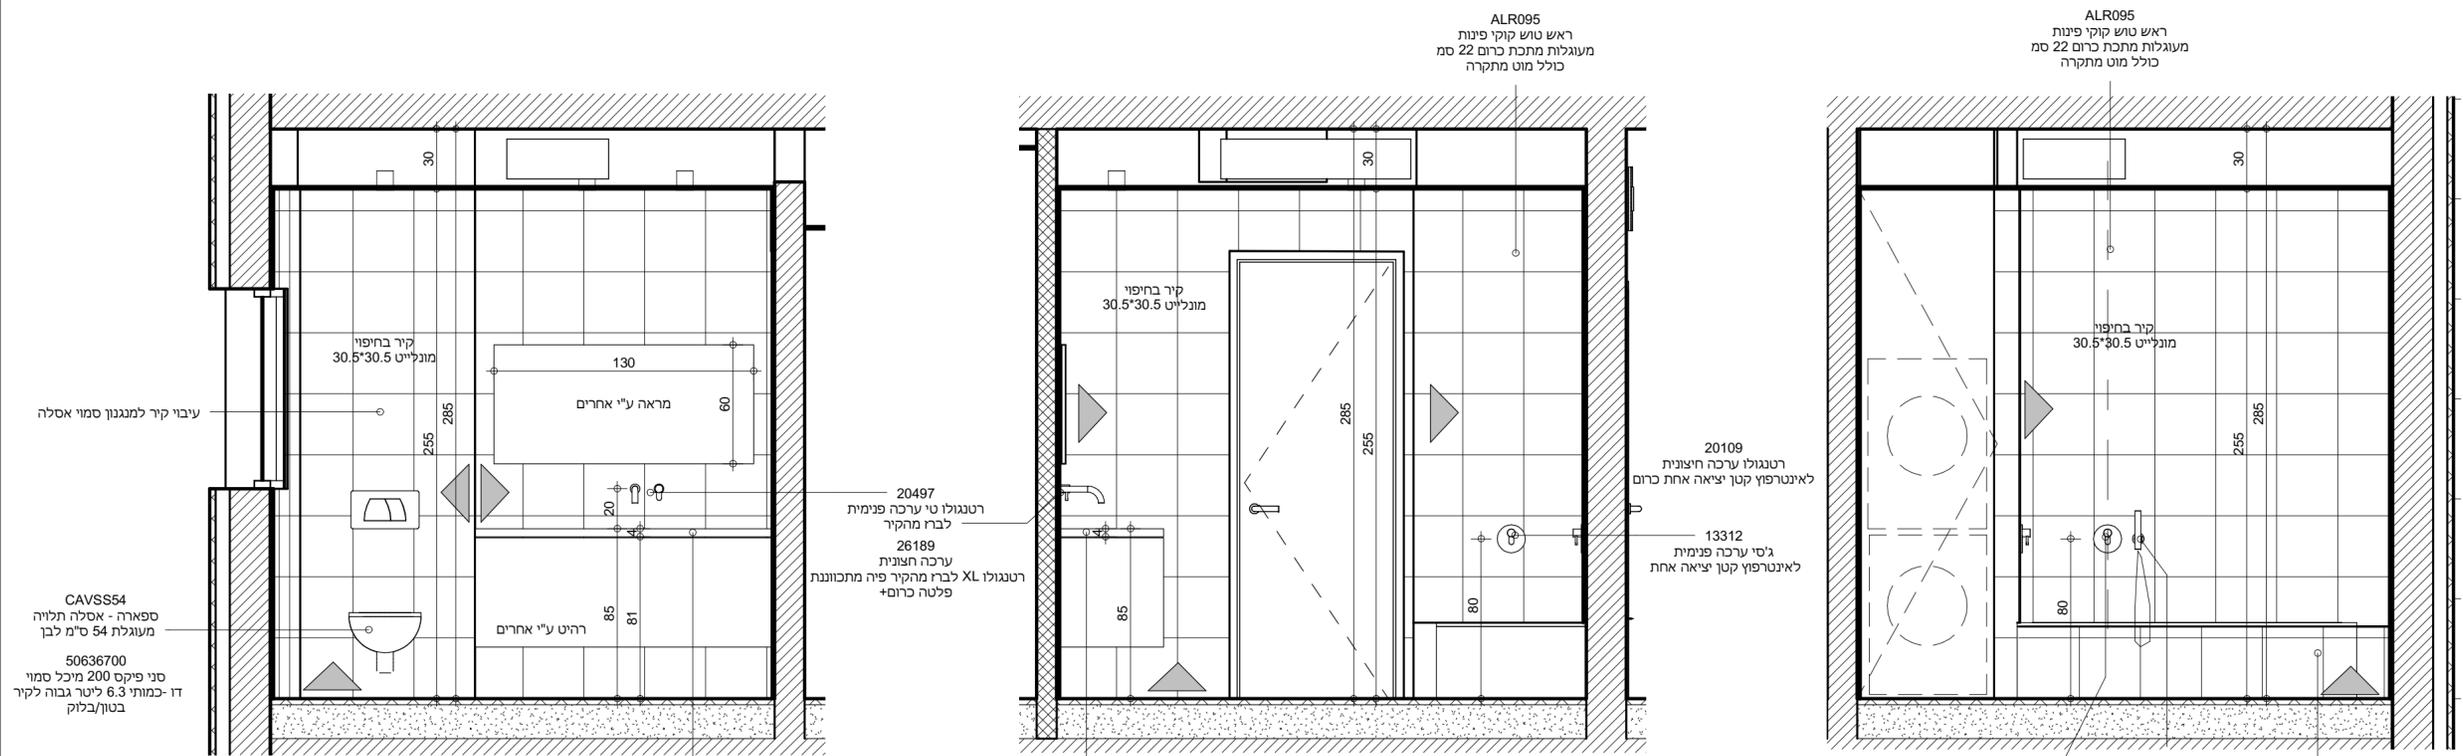

חזית 5
1 : 25

חזית 4
1 : 25

חזית 2
1 : 25

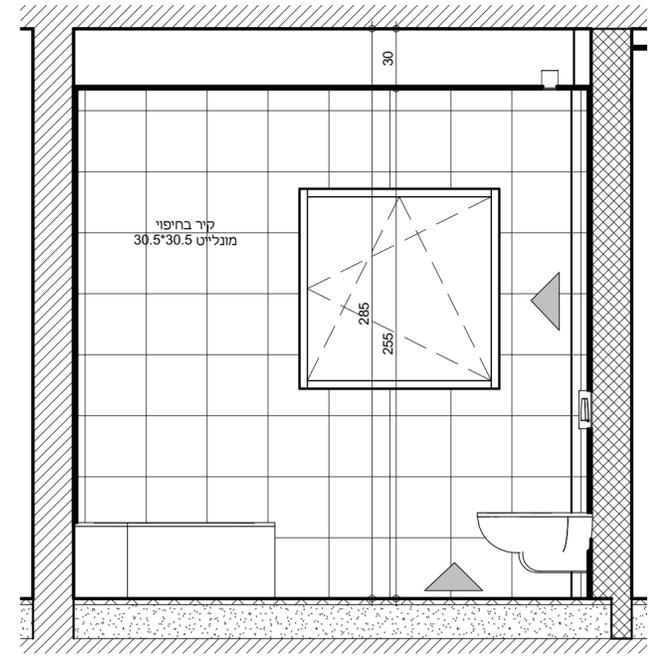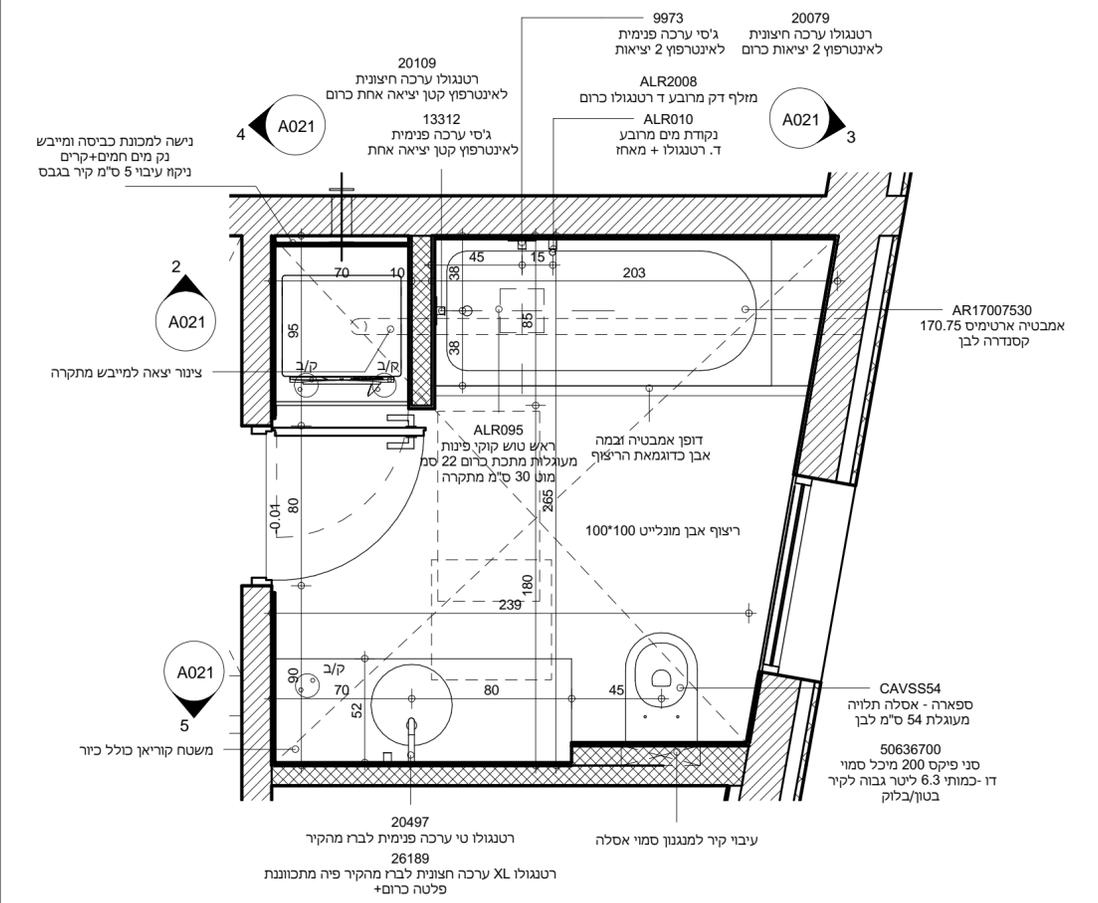

חזית 3
1 : 25

אין לבצע ללא קבלת היתר בנייה
מהרשות המוסמכת

המבצע אחראי לבדיקת התכנית והתאמתן בשטח
על המבצע לבקר את כל המידות ועל כל טעות
או אי התאמה עליו להודיע למתכנן

תפוצה

תאריך	חם	תפיק	קבלן	קונס	אינס	חשמל	מע"מ	מחוז	בטוחות	פיקוח

שניים	מספר	תאריך	תאור
	4	05.09.12	עדכון מדרגות

הערות

שם פרוייקט

הירקון 90 א
קומה 5+6 דירה 6

שם הגליון

מדרגות- פרטים

סטטוס פרוייקט

ליביצוע


תאריך

11/9/12


קנ"מ

As indicated




A042

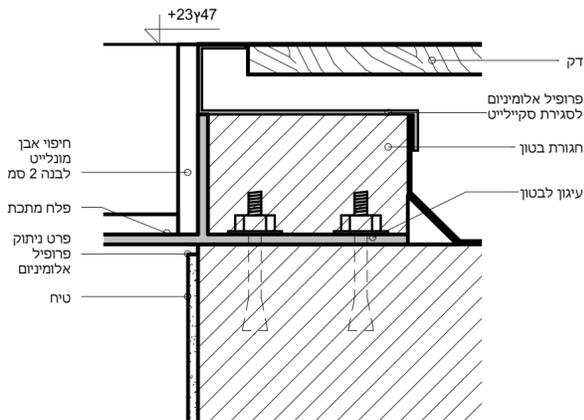


3 פרט חיבור לגג
1 : 5

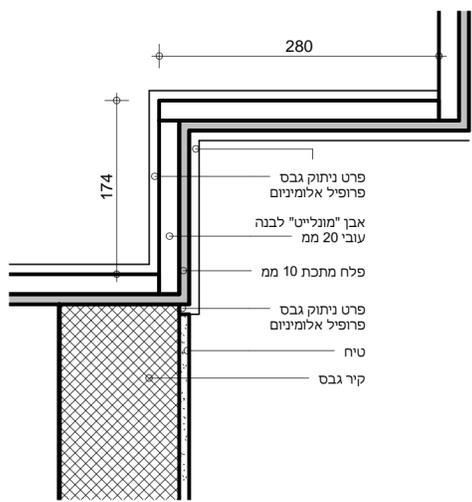

4 חתך מדרגה טיפוסית
1 : 5

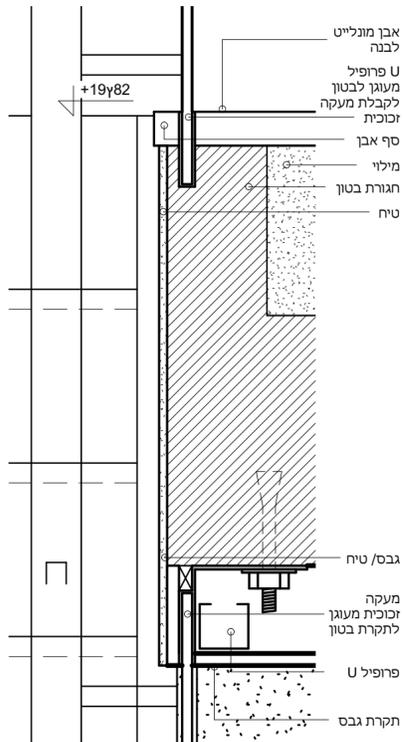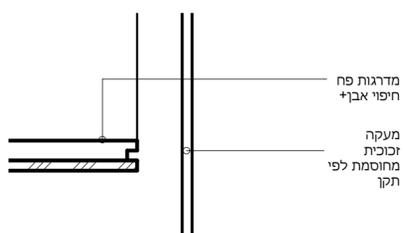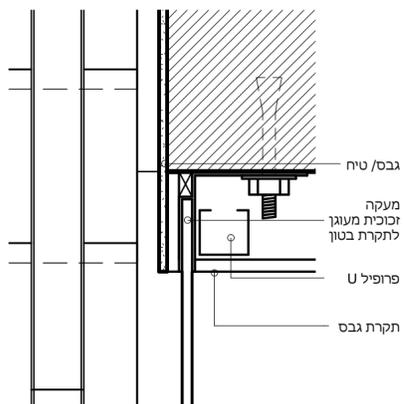

2 פרט חיבור מעקה
1 : 5

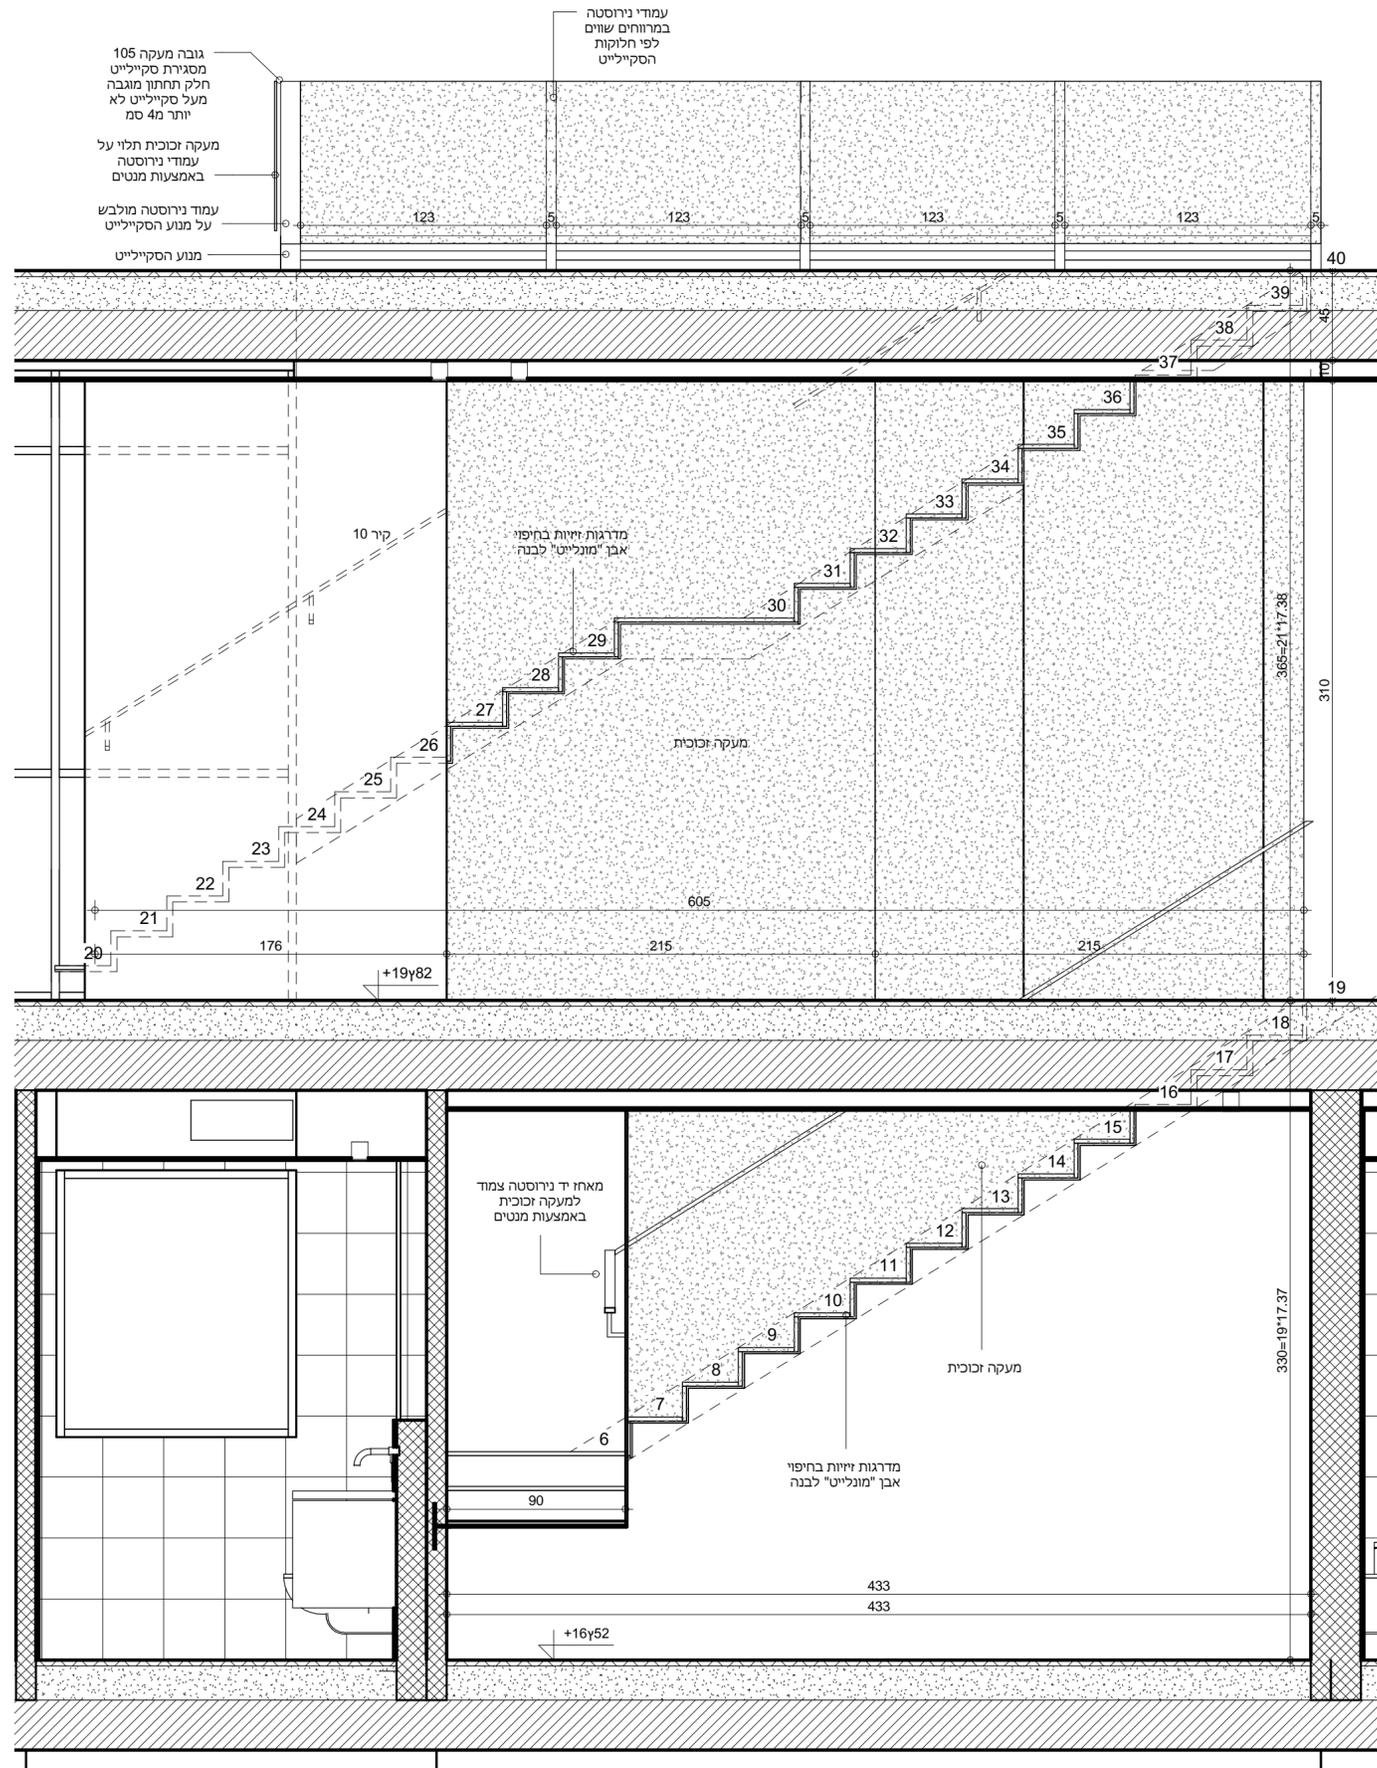

1 חתך
1 : 25

עדכון לפי בקשת לקוח- לאישור
30-08-12